

Gemeinde Garlstorf


Bebauungsplan "Am Wiesengrund"

mit örtlicher Bauvorschrift



M. 1:5000

Übersichtsplan

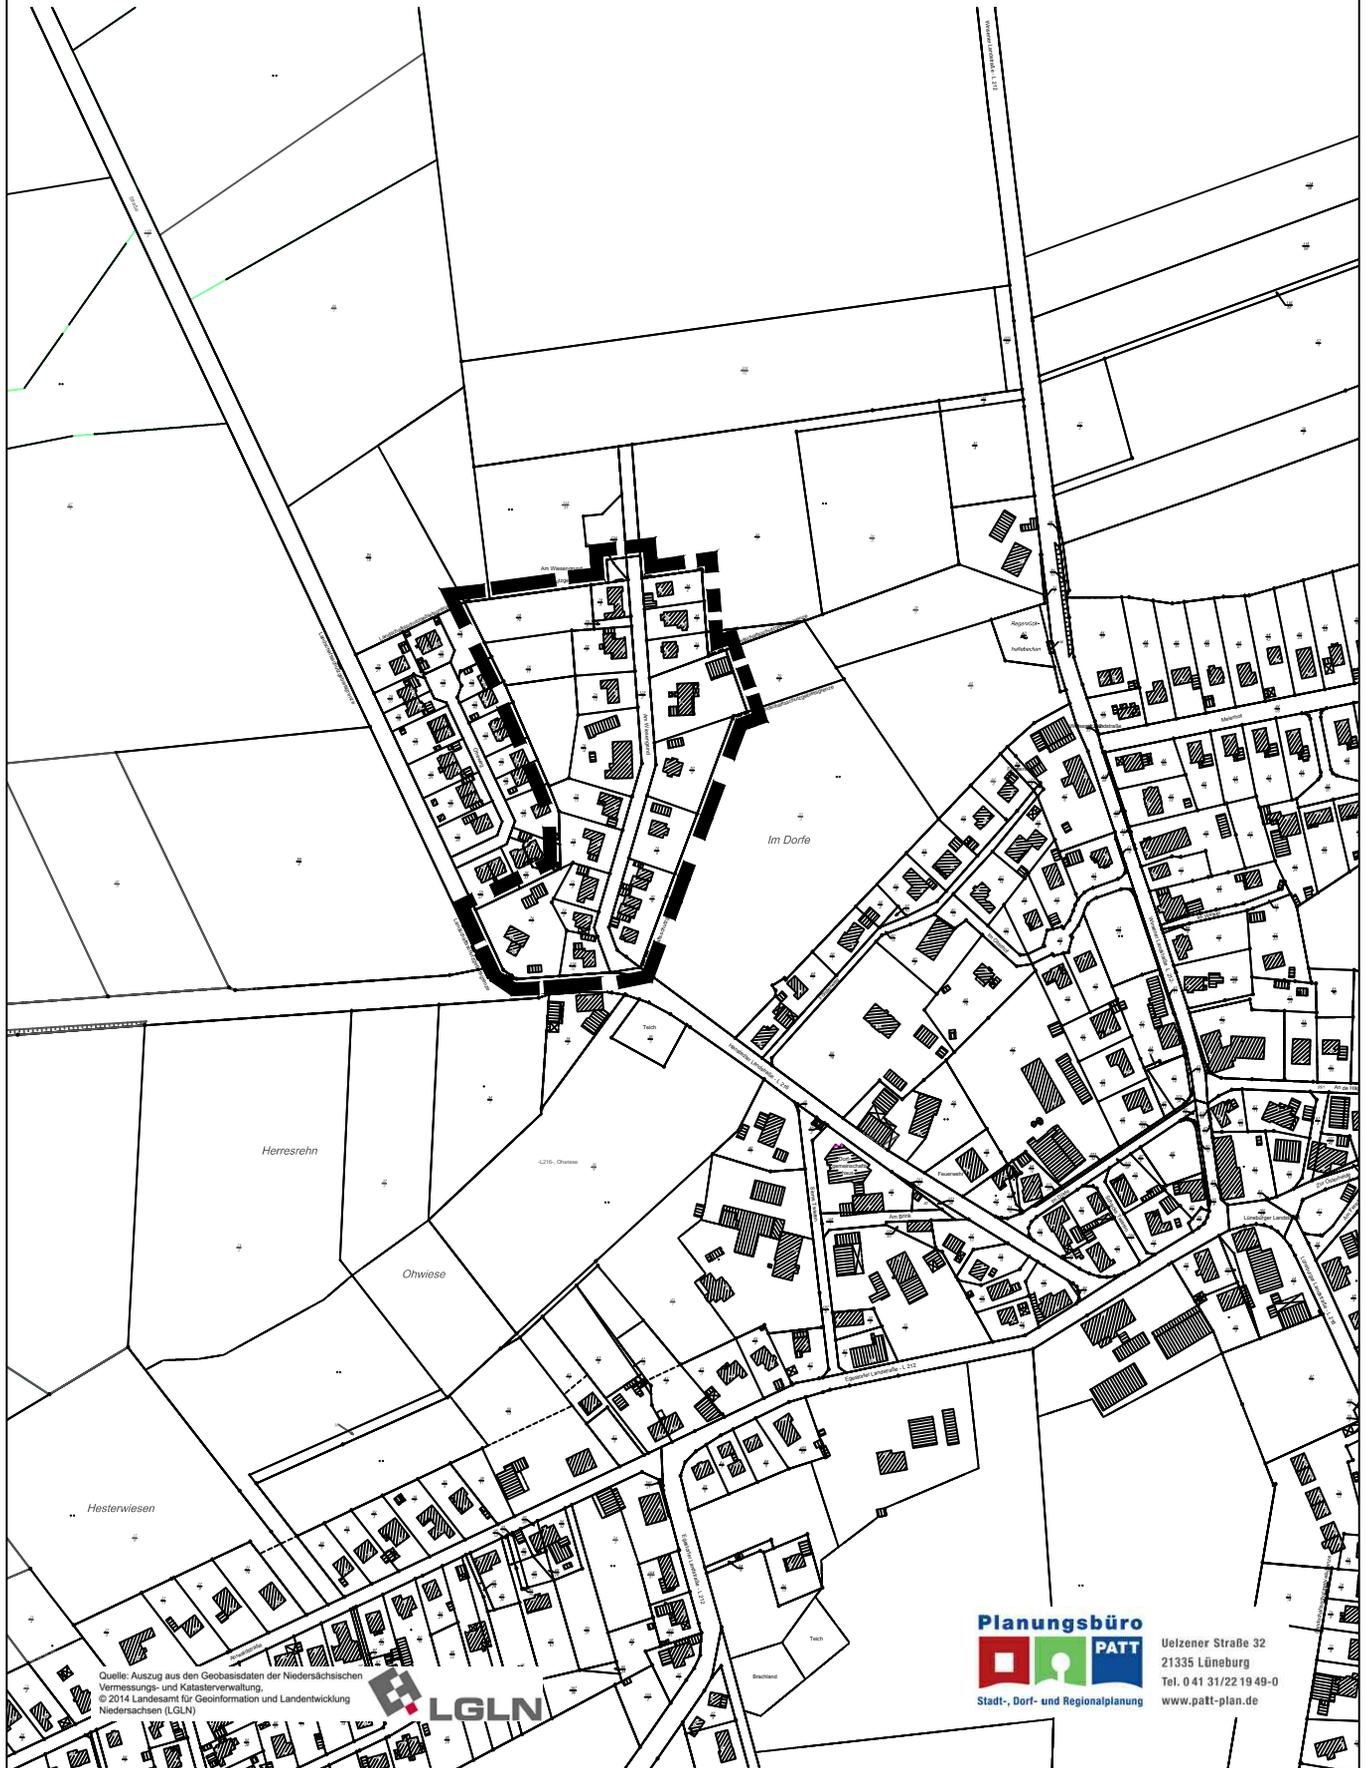

Quelle: Auszug aus den Geobasisdaten der Niedersächsischen Vermessungs- und Katasterverwaltung.
© 2014 Landesamt für Geoinformation und Landentwicklung Niedersachsen (LGLN)



Uelzener Straße 32
21335 Lüneburg
Tel. 0 41 31/22 19 49-0
www.patt-plan.de